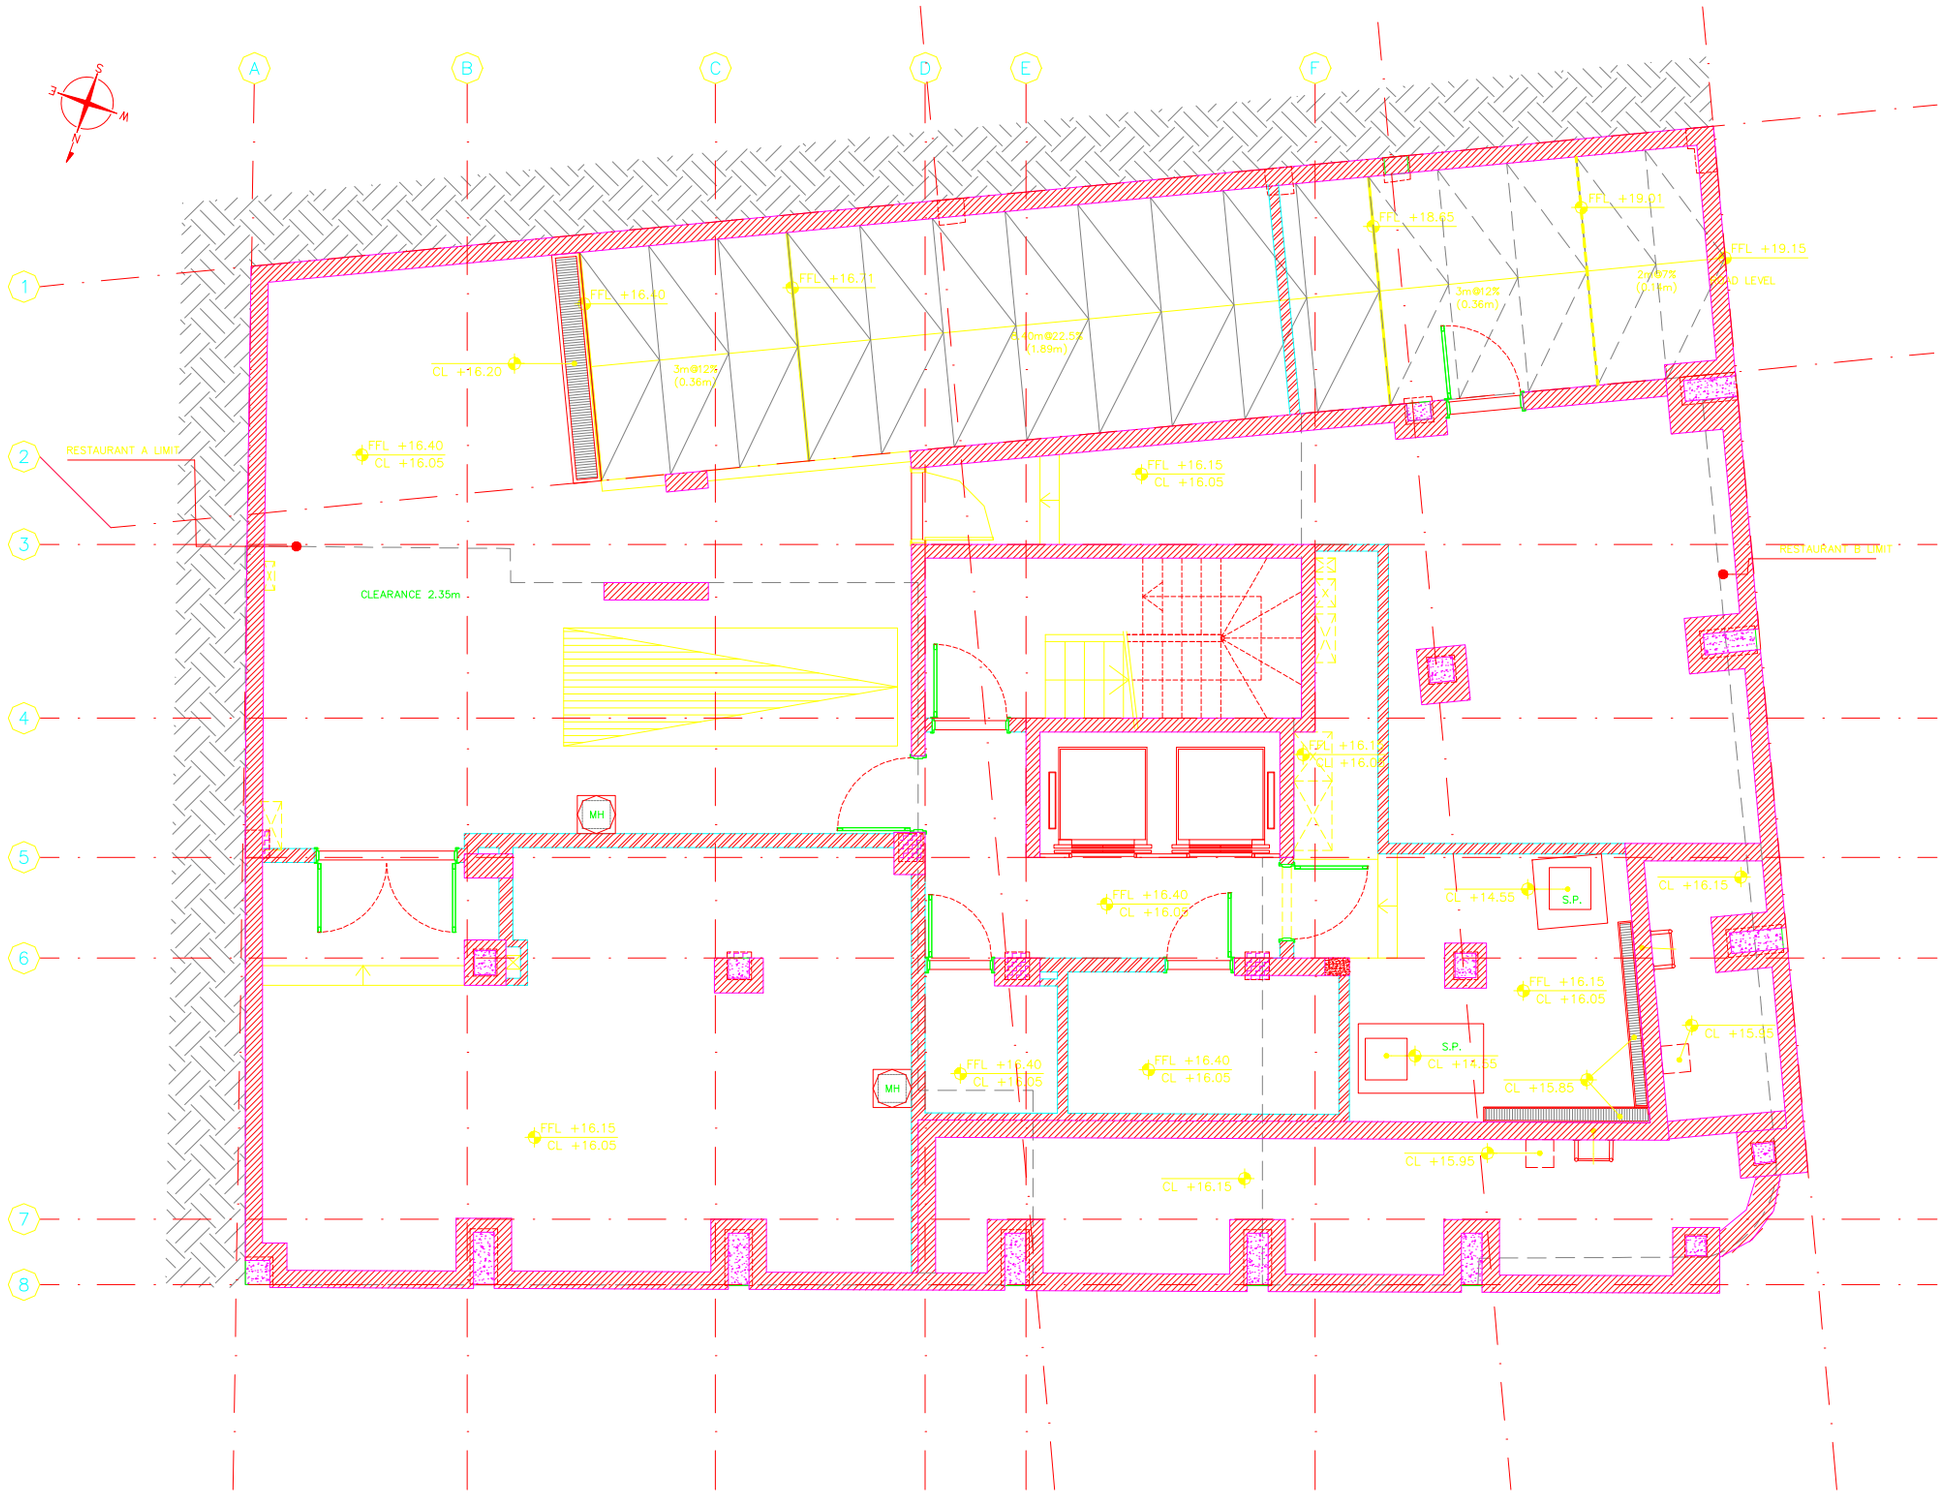
A
B
C
D
E
F
1
2
3
4
5
6
7
8
RESTAURANT A LIMIT
RESTAURANT B LIMIT
CLEARANCE 2.35m
MH
S.P.
FFL +16.40
FFL +16.71
FFL +18.65
FFL +19.01
FFL +19.15
CL +16.20
3m@12%
(0.36m)
10m@22.5%
(1.89m)
FFL +16.40
CL +16.05
FFL +16.15
CL +16.05
CL +14.55
CL +16.15
CL +15.45
CL +15.85
CL +15.95
FFL +16.15
CL +16.05

Basement